


PUZ - RECONVERSIE U.T.R. IN VEDEREA  
CONSTRUIRII UNEI HALE DE PRODUCTIE  
COM. ALBESTI - JUD. MURES

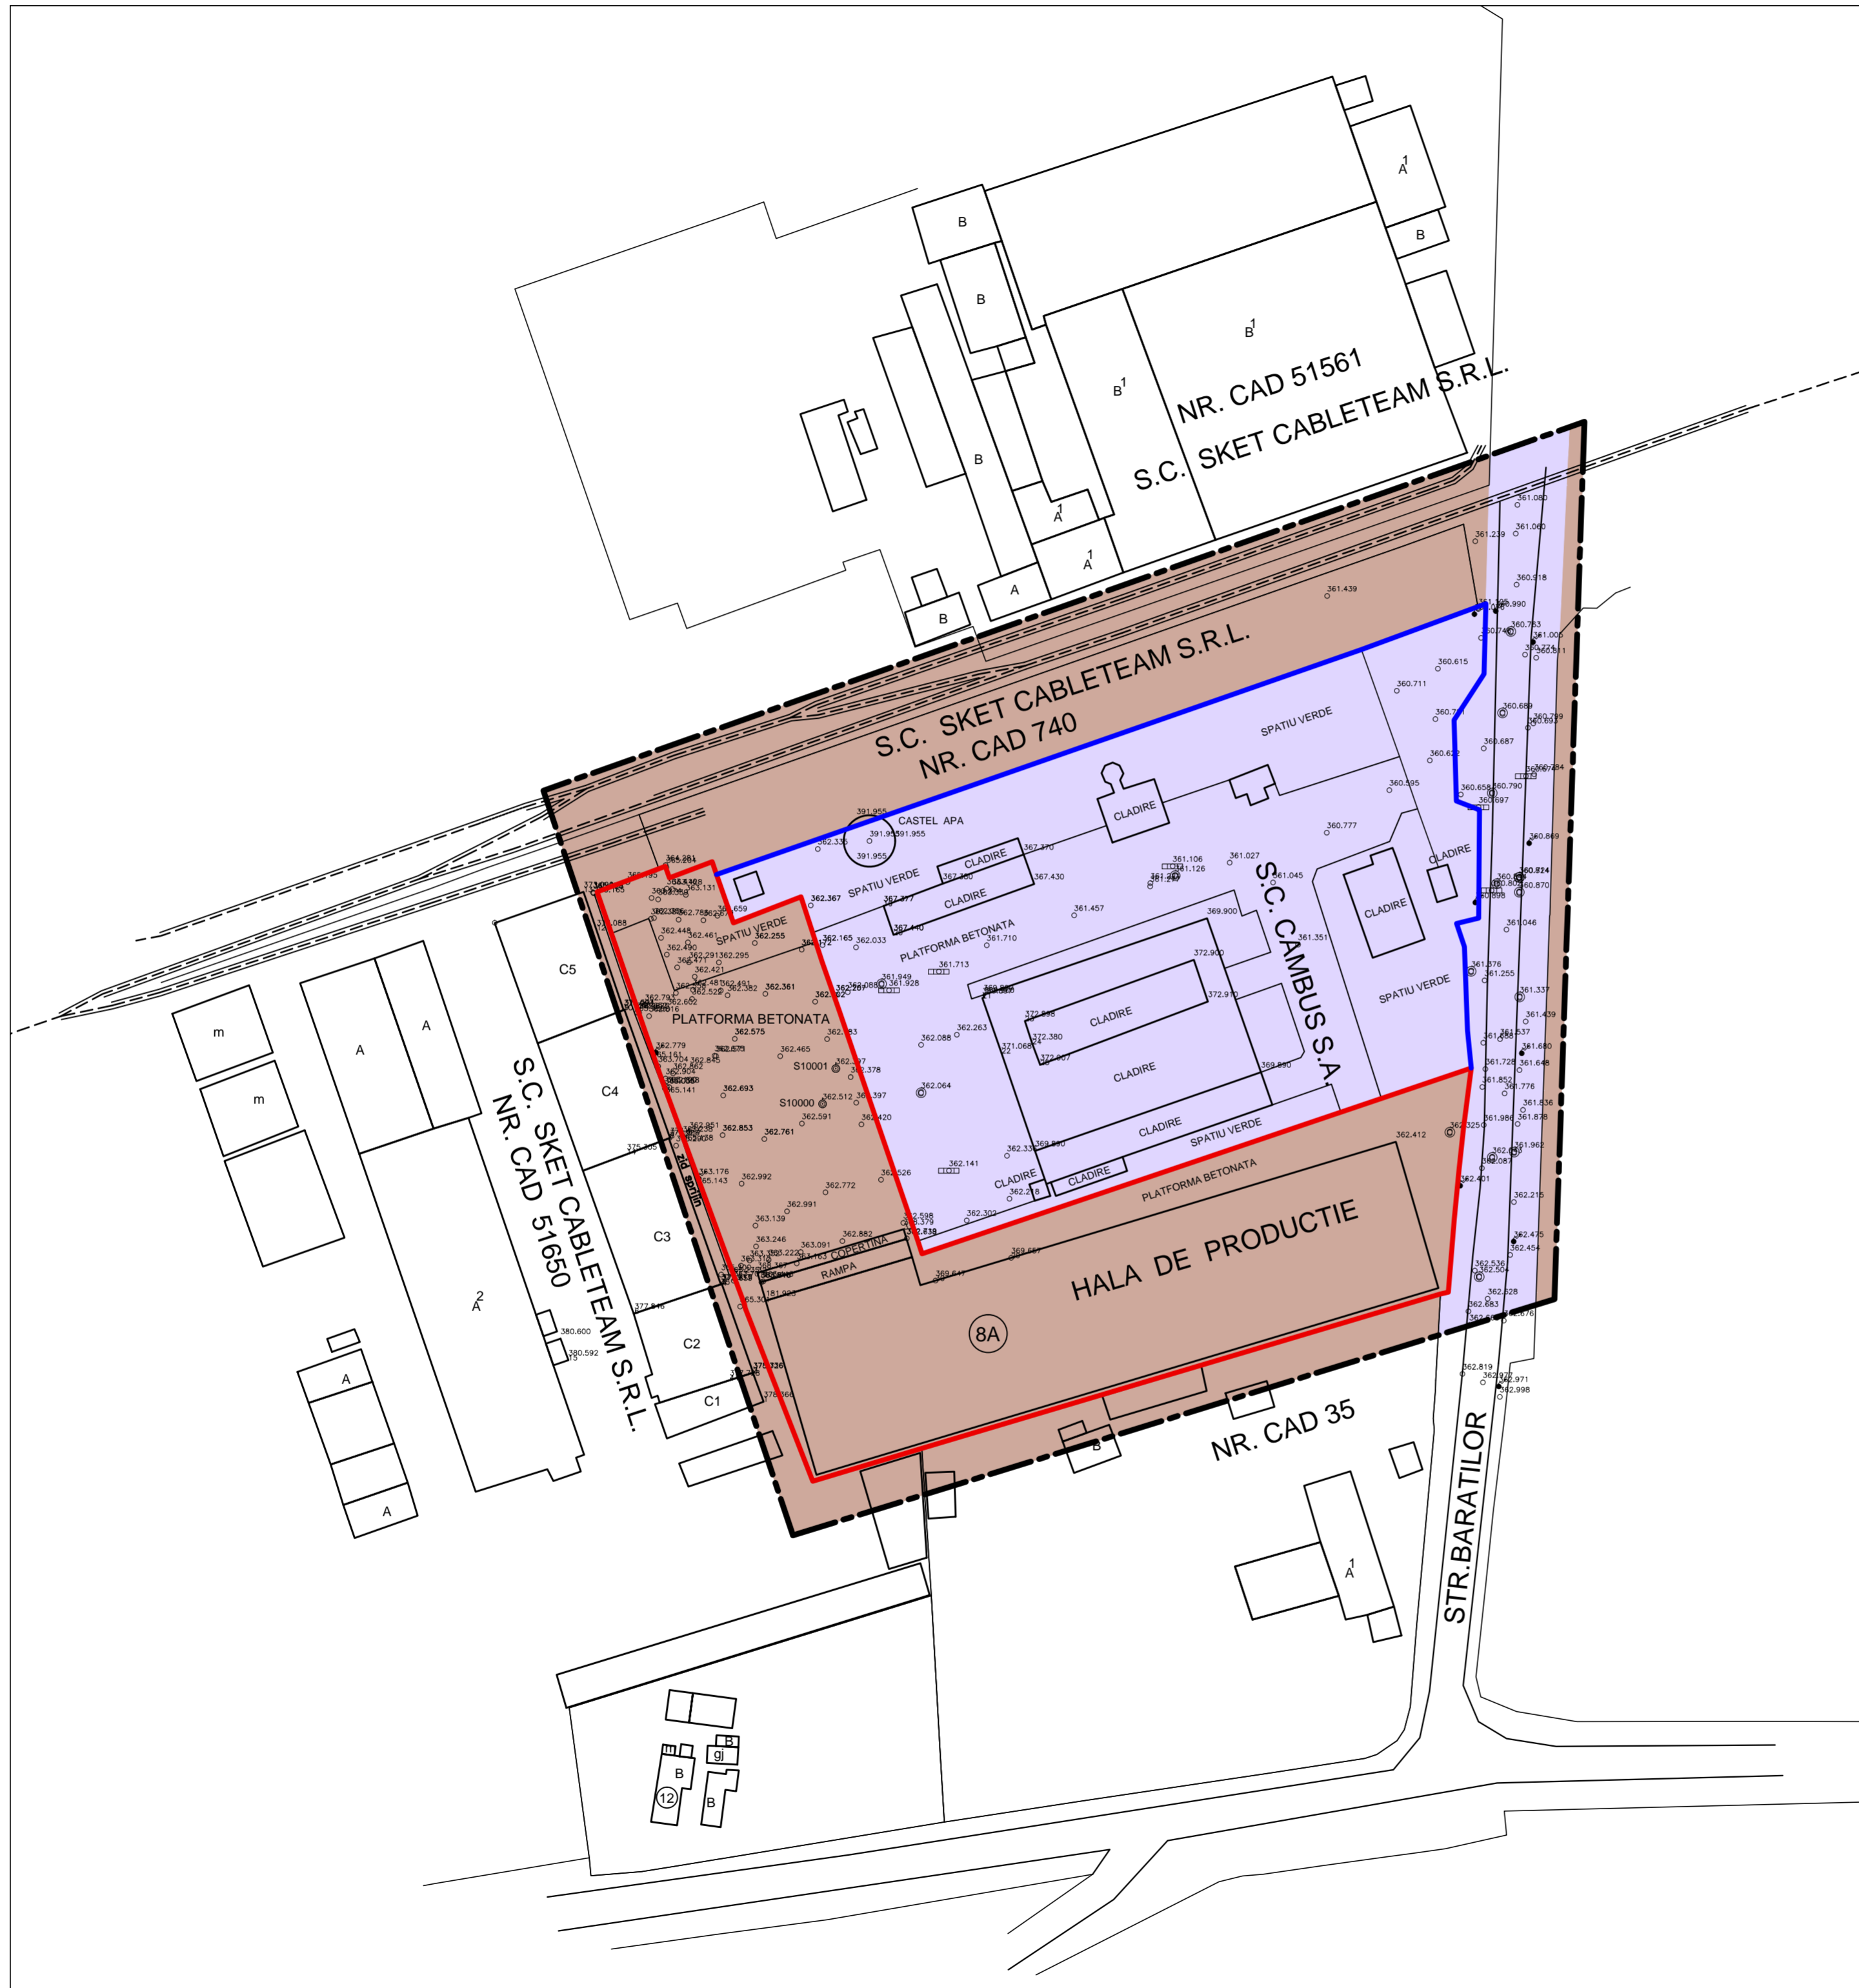


LEGENDA:

LIMITE:

- LIMITA ZONA STUDIATA
- LIMITA PROPRIETATE S.C. PARAT RO S.R.L.
- LIMITA PROPRIETATE S.C. CAMBUS S.A.

ZONIFICARE FUNCTIONALA:

- ZONA UNITATI INDUSTRIALE, DEPOZITARE - U.I.D.
- ZONA CAI DE COMUNICATIE - CC
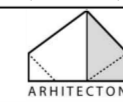
|  |                     |           |   |                        |
|--|---------------------|-----------|---|------------------------|
| Prezenta planșă este proprietatea intelectuală a S.C. ARHITECTON S.R.L. Reproducerea totală sau parțială fără acordul proiectantului este interzisă și se sancționează conform legii   |                     |           | PROIECT NR.<br>491/2016   |                        |
|  S.C. ARHITECTON S.R.L.<br>str. Revoluției nr. 22, Tg-Mureș-RO<br>telefon: 0266-217622<br>026-110052002 - 0161609181<br>arhitectonpro@yahoo.com |                     |           | BENEFICIAR<br>S.C. PARAT RO S.R.L.<br>Str. Baraților Nr. 8A; Com. Albești; Loc. Sighisoara; Jud. Mureș  |                        |
| Specificatie   | Nume                | Semnatura | SCARA:<br>1:1000  | FAZA DE PR.:<br>P.U.Z. |
| Coordonator urbanism   | arh. Kovacs Angela  |           | DATA:<br>12. 2016   | PLANSĂ NR.<br>A.03     |
| Intocmit   | th.pr. Galfi Ildiko |           |   |                        |
| Desenat  | th.pr. Galfi Ildiko |           |   |                        |
|  |                     |           | DENUMIRE PROIECT<br>PUZ - RECONVERSIE U.T.R. IN VEDEREA<br>CONSTRUIRII UNEI HALE DE PRODUCTIE<br>Str. Baraților Nr. 8A; Com. Albești; Loc. Sighisoara; Jud. Mureș |                        |
|  |                     |           | DENUMIRE PLANSA<br>PLAN DE SITUATIE EXISTENTA<br>CU PREVEDERILE P.U.G.  |                        |