


ELABORARE P.U.Z. PENTRU CASĂ DE LOCUIT, ALBEȘTI, JUD. MUREȘ

SITUAȚIA EXISTENTĂ

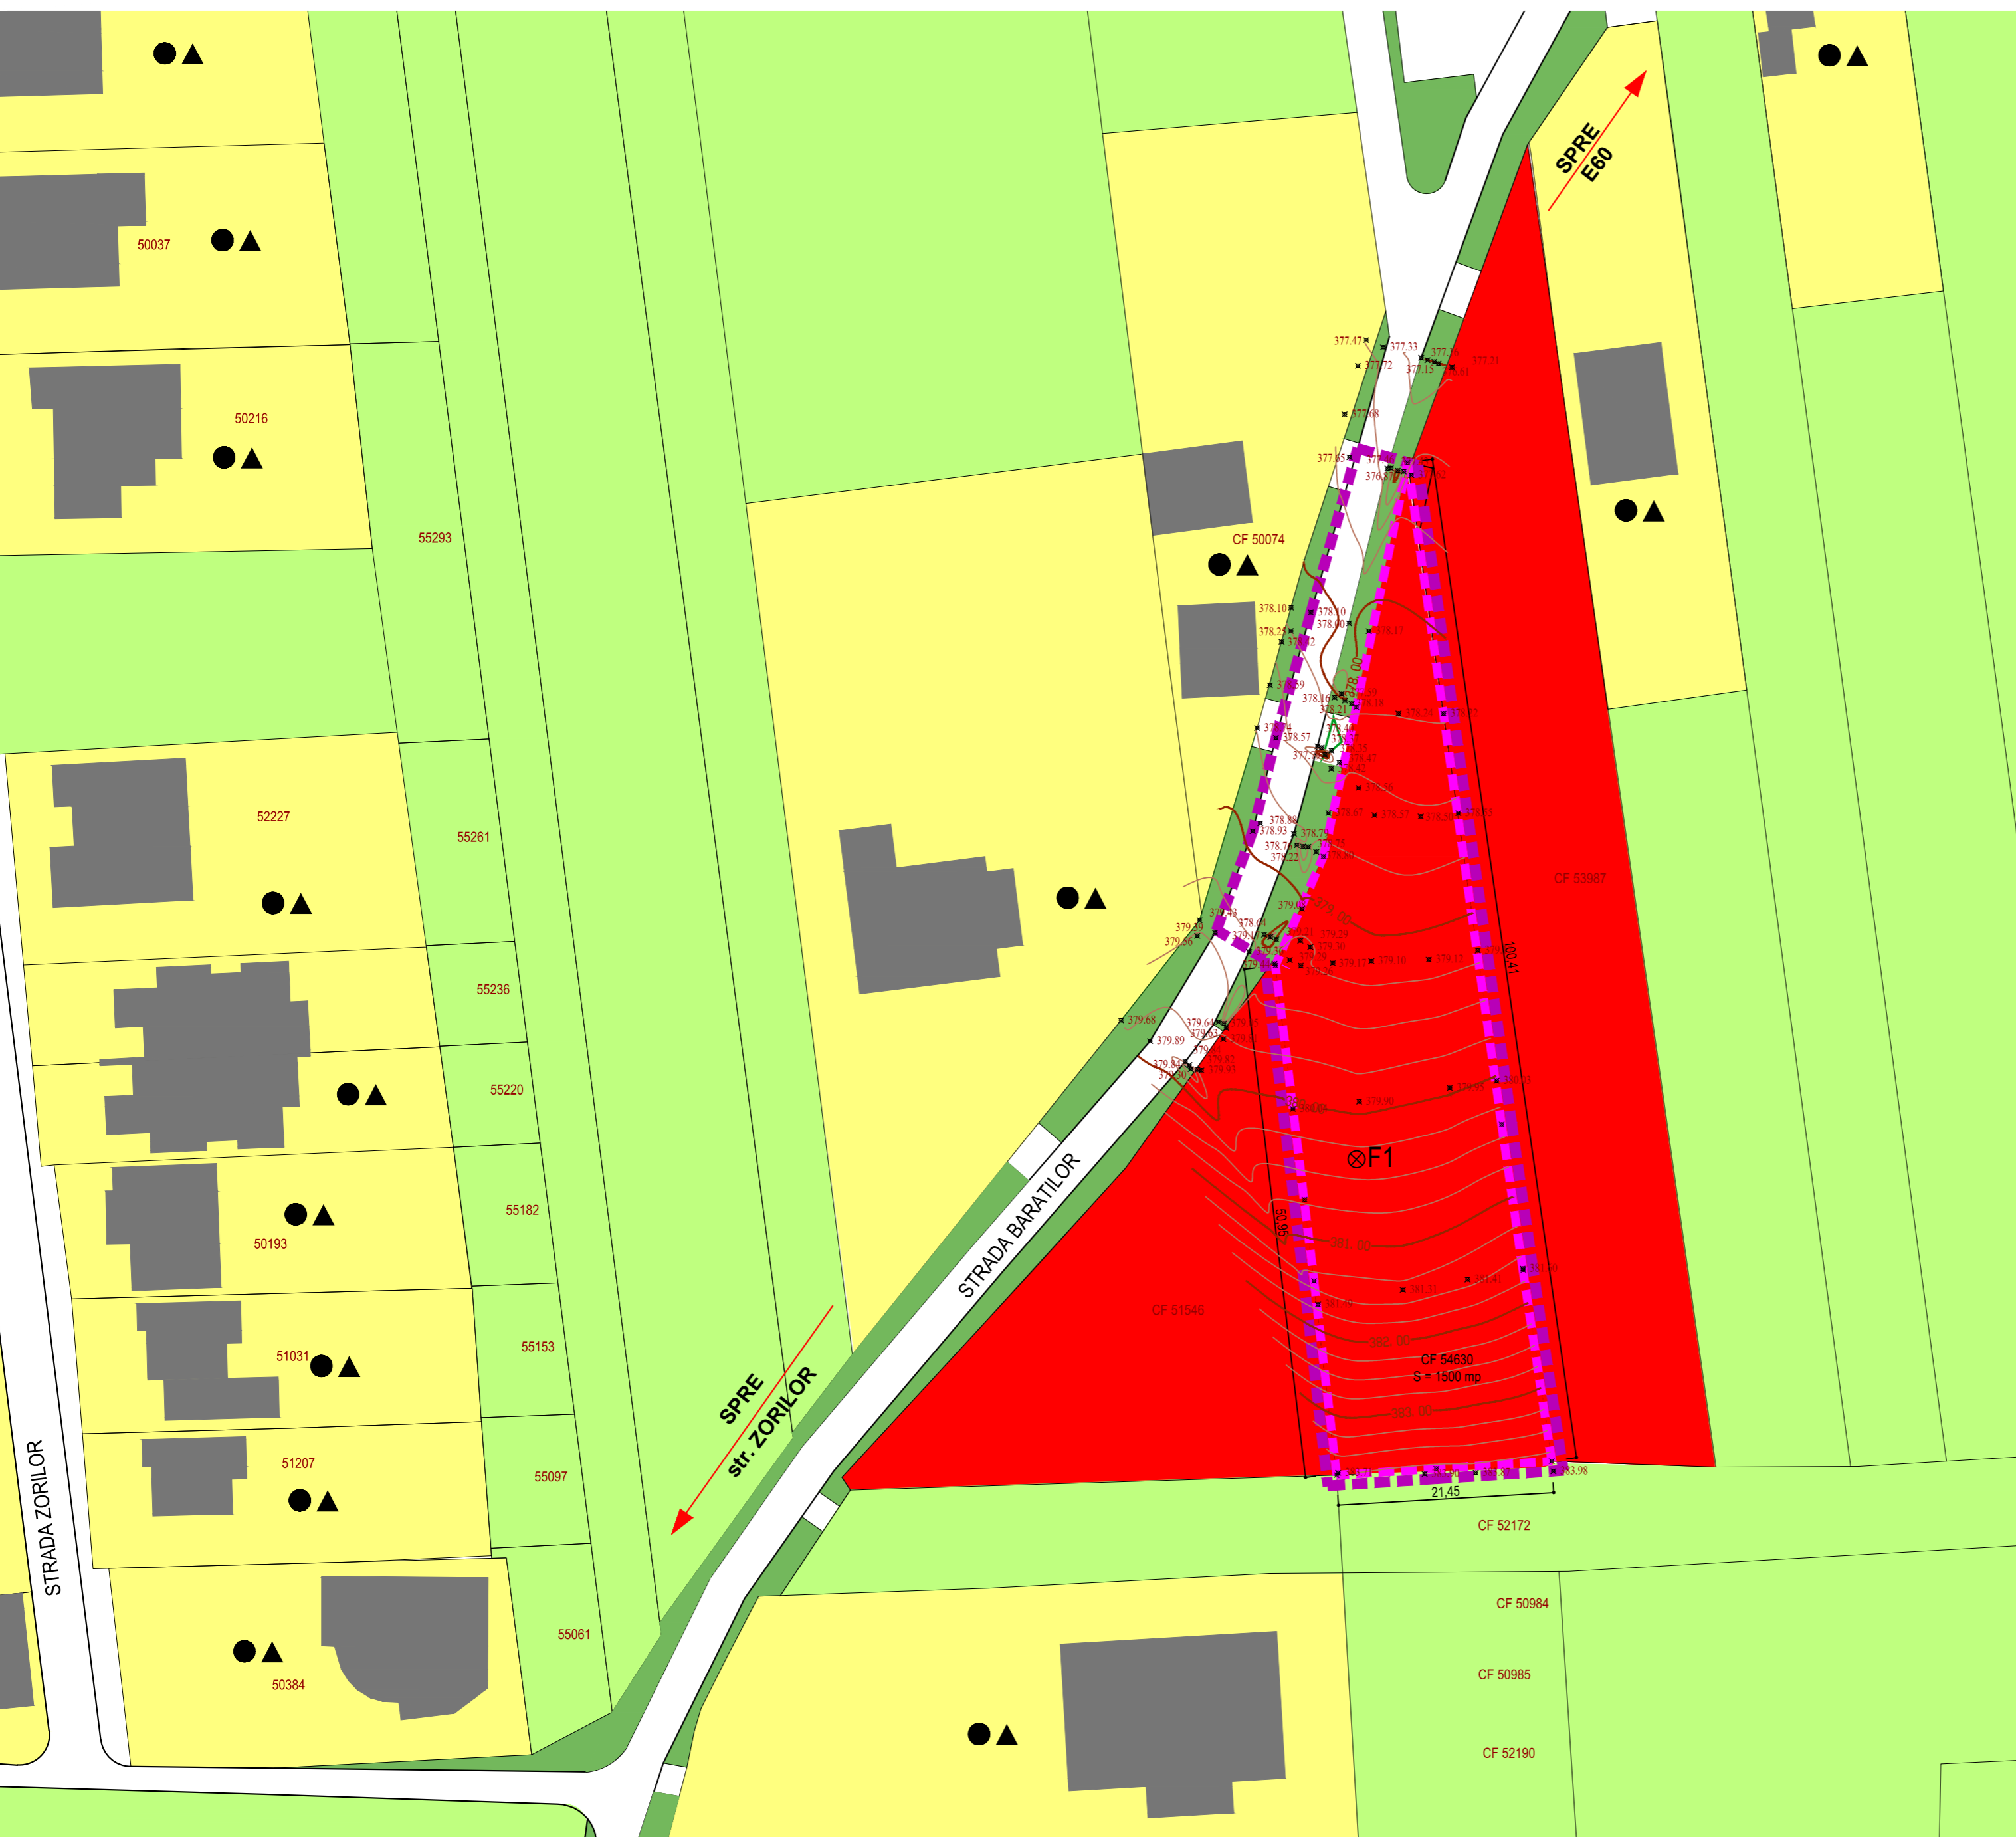


LEGENDĂ

- Limită zonă studiată P.U.Z. S= 2000,00 mp
 - Limită împrejmuire propusă, S=1500,00 mp
 - Clădiri existente (locuințe individuale)
 - F1 Foraj geotehnic
- FUNȚIUNI EXISTENTE**
- Instituții și servicii publice
 - Locuințe și funcțiuni complementare
 - Terenuri arabile
 - Spații verzi publice
- CIRCULAȚII**
- Străzi publice
 - Acces auto existent
- STAREA CONSTRUCȚIILOR**
- Stare bună
 - Șarpantă
- TIPUL DE ACOPERIRE**
- Șarpantă

DISFUNCȚIONALITATI	ZONAL	LOCAL	PRIORIT.	OBSERVAȚII
stare străzi, profile necorespunzătoare	NU	NU	-	-
intersecții conflictuale	NU	NU	-	-
stanjeniri între funcțiuni	NU	NU	-	-
starea fondului construit	NU	NU	-	buna
ocuparea terenurilor, spații libere	-	NU	-	-
condiții dificile de fundare	-	NU	-	-
riscuri naturale și antropice	NU	NU	-	in condițiile actuale
surse de poluare	NU	NU	-	-
rețele utilități (apa, canalizare, curent, gaz, telecom.)	NU	NU	-	zona echipată edilitar

Profilul forajului geotehnic

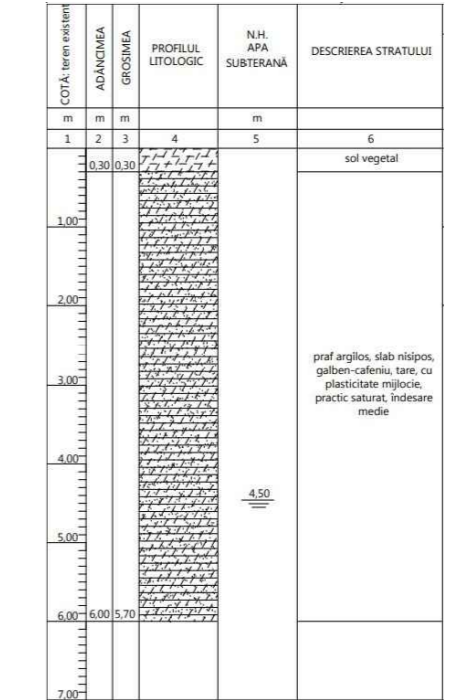

Acest document este proprietatea firmei SIGHT V-ART PROJECT SRL și nu poate fi folosit, transmis sau reprodus total sau parțial, fără autorizarea expresă și scrisă; utilizarea sa trebuie să fie conformă celei pentru care a fost elaborat. Documentul este valabil numai cu semnăturile și ștampilele în original, de culoare albastră și verde.

proiectant general: str. Gării, nr. 9, loc. Albești, jud. Mureș, 547025 tel.: + 40 741 065 153 e-mail: svartproject.mv@gmail.com C.U.I.: 45037840 J26 / 1647 / 2021		beneficiar: Mădălina Vartolomei și Răzvan Vartolomei str. Avram Iancu, nr. 4081, C2, ap. 28, loc. Florești, jud. Cluj	proiect nr.: 02/2022
denumire proiect: Elaborare P.U.Z. pentru construire casa de locuit str. Calea Baraților, f.n., loc. Albești, jud. Mureș		denumire planșă: SITUAȚIA EXISTENTĂ	faza: P.U.Z. planșa: 2
SPECIFICAȚIE Șef proiect Proiectat Desenat	NUME arh. Mădălina - Andreea VARTOLOMEI arh. Mădălina - Andreea VARTOLOMEI arh. Mădălina - Andreea VARTOLOMEI	SEMNATURA 	scara: 1:500 data: noiembrie 2022